


主人房立面图 1:45

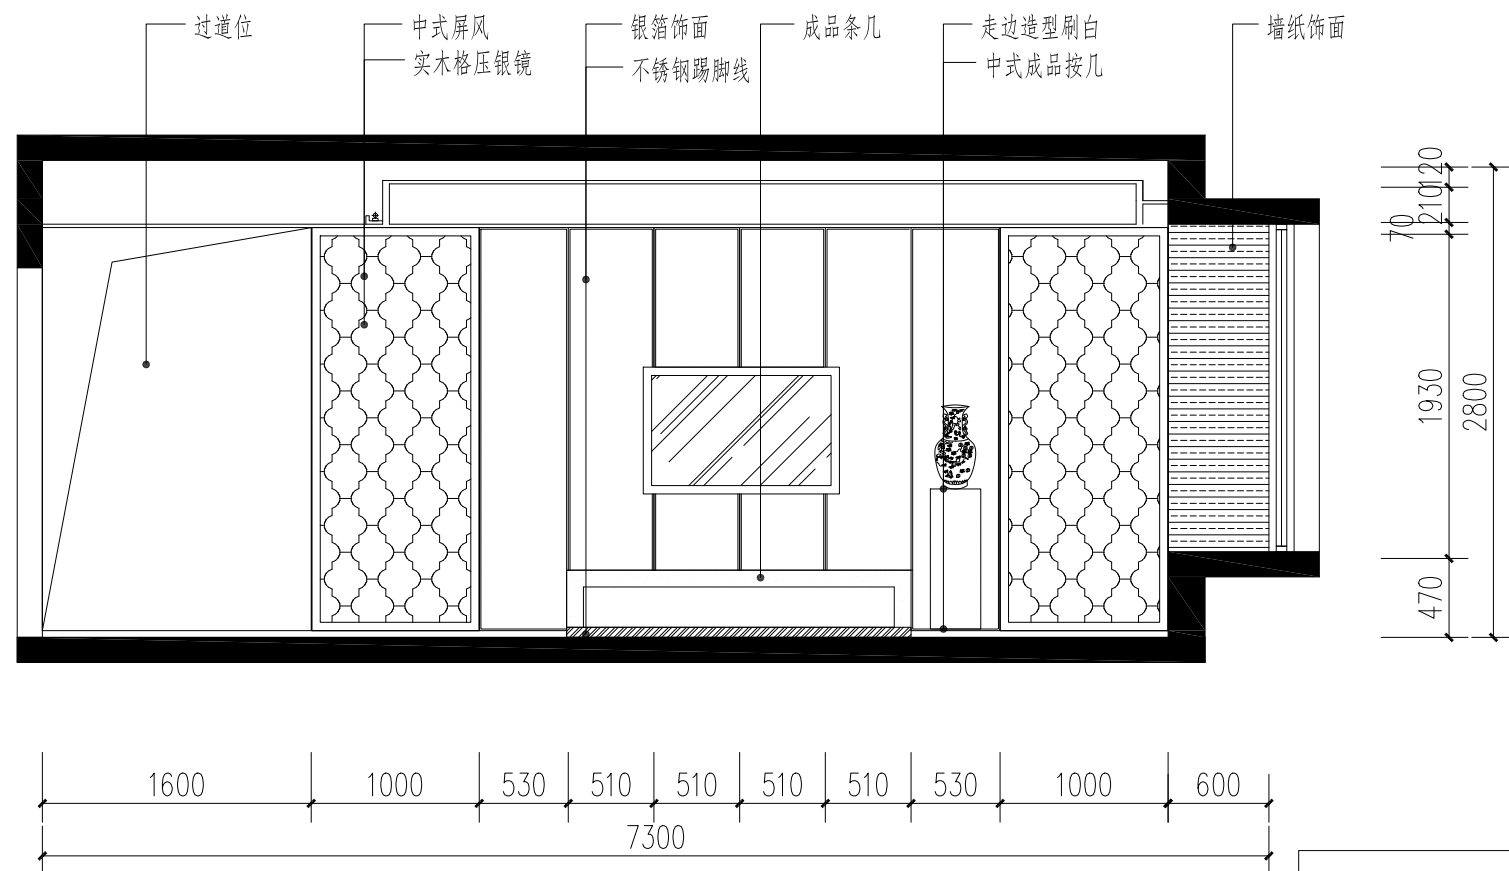

客厅立面图 1:45

立面图		制图	
		比例	1:45